Agenzia delle Entrate
CATASTO FABBRICATI
Ufficio Provinciale di
Roma

Dichiarazione protocollo n. RM0114255del 19/02/2014

Planimetria di u.i.u. in Comune di Albano Laziale

Via Finlandia civ. SNC

Identificativi Catastali:
Sezione:
Foglio: 25
Particella: 791
Subalterno: 6

Compilata da:
Venturino Giuseppe
Iscritto all'albo:
Geometri
Prov. Roma N. 9371

Scheda n. 1 Scala 1:100

GARAGE

PIANTA PIANO S1

H = 2.50 ml

terrapieno

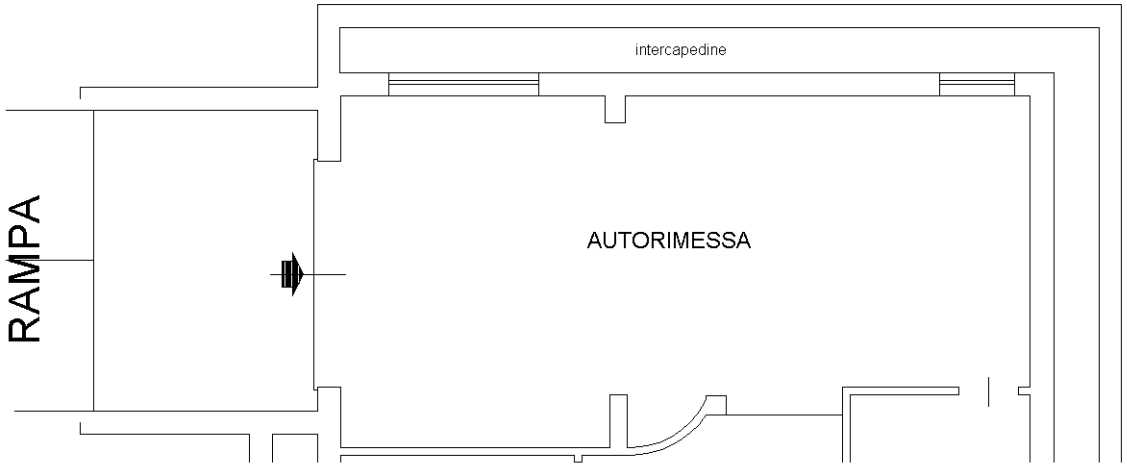

sub.1

N

Ultima planimetria in atti

Catasto dei Fabbricati - Situazione al 23/09/2021 - Comune di ALBANO LAZIALE (A132) - < Foglio: 25 - Particella: 791 - Subalterno: 6 >
VIA FINLANDIA SNC piano: S1;